

JARDIN  
PEDAGOGIQUE  
accès réservé

MAISON  
D'AMBEL

SOUS-BOIS

TERRASSE  
OMBRAGÉE

PISCINE  
douche & wc

Maison d'Assistante  
Maternelle  
accès réservé

MAISON DE  
L'AIGLETTE


PAUSE CYCLO  
BERGERIE  
accès réservé

TENTE DE  
RECEPTION  
en saison

CLAIRIERE  
accès réservé

ESPACE  
PÉTANQUE

TERRAIN  
DE SPORT

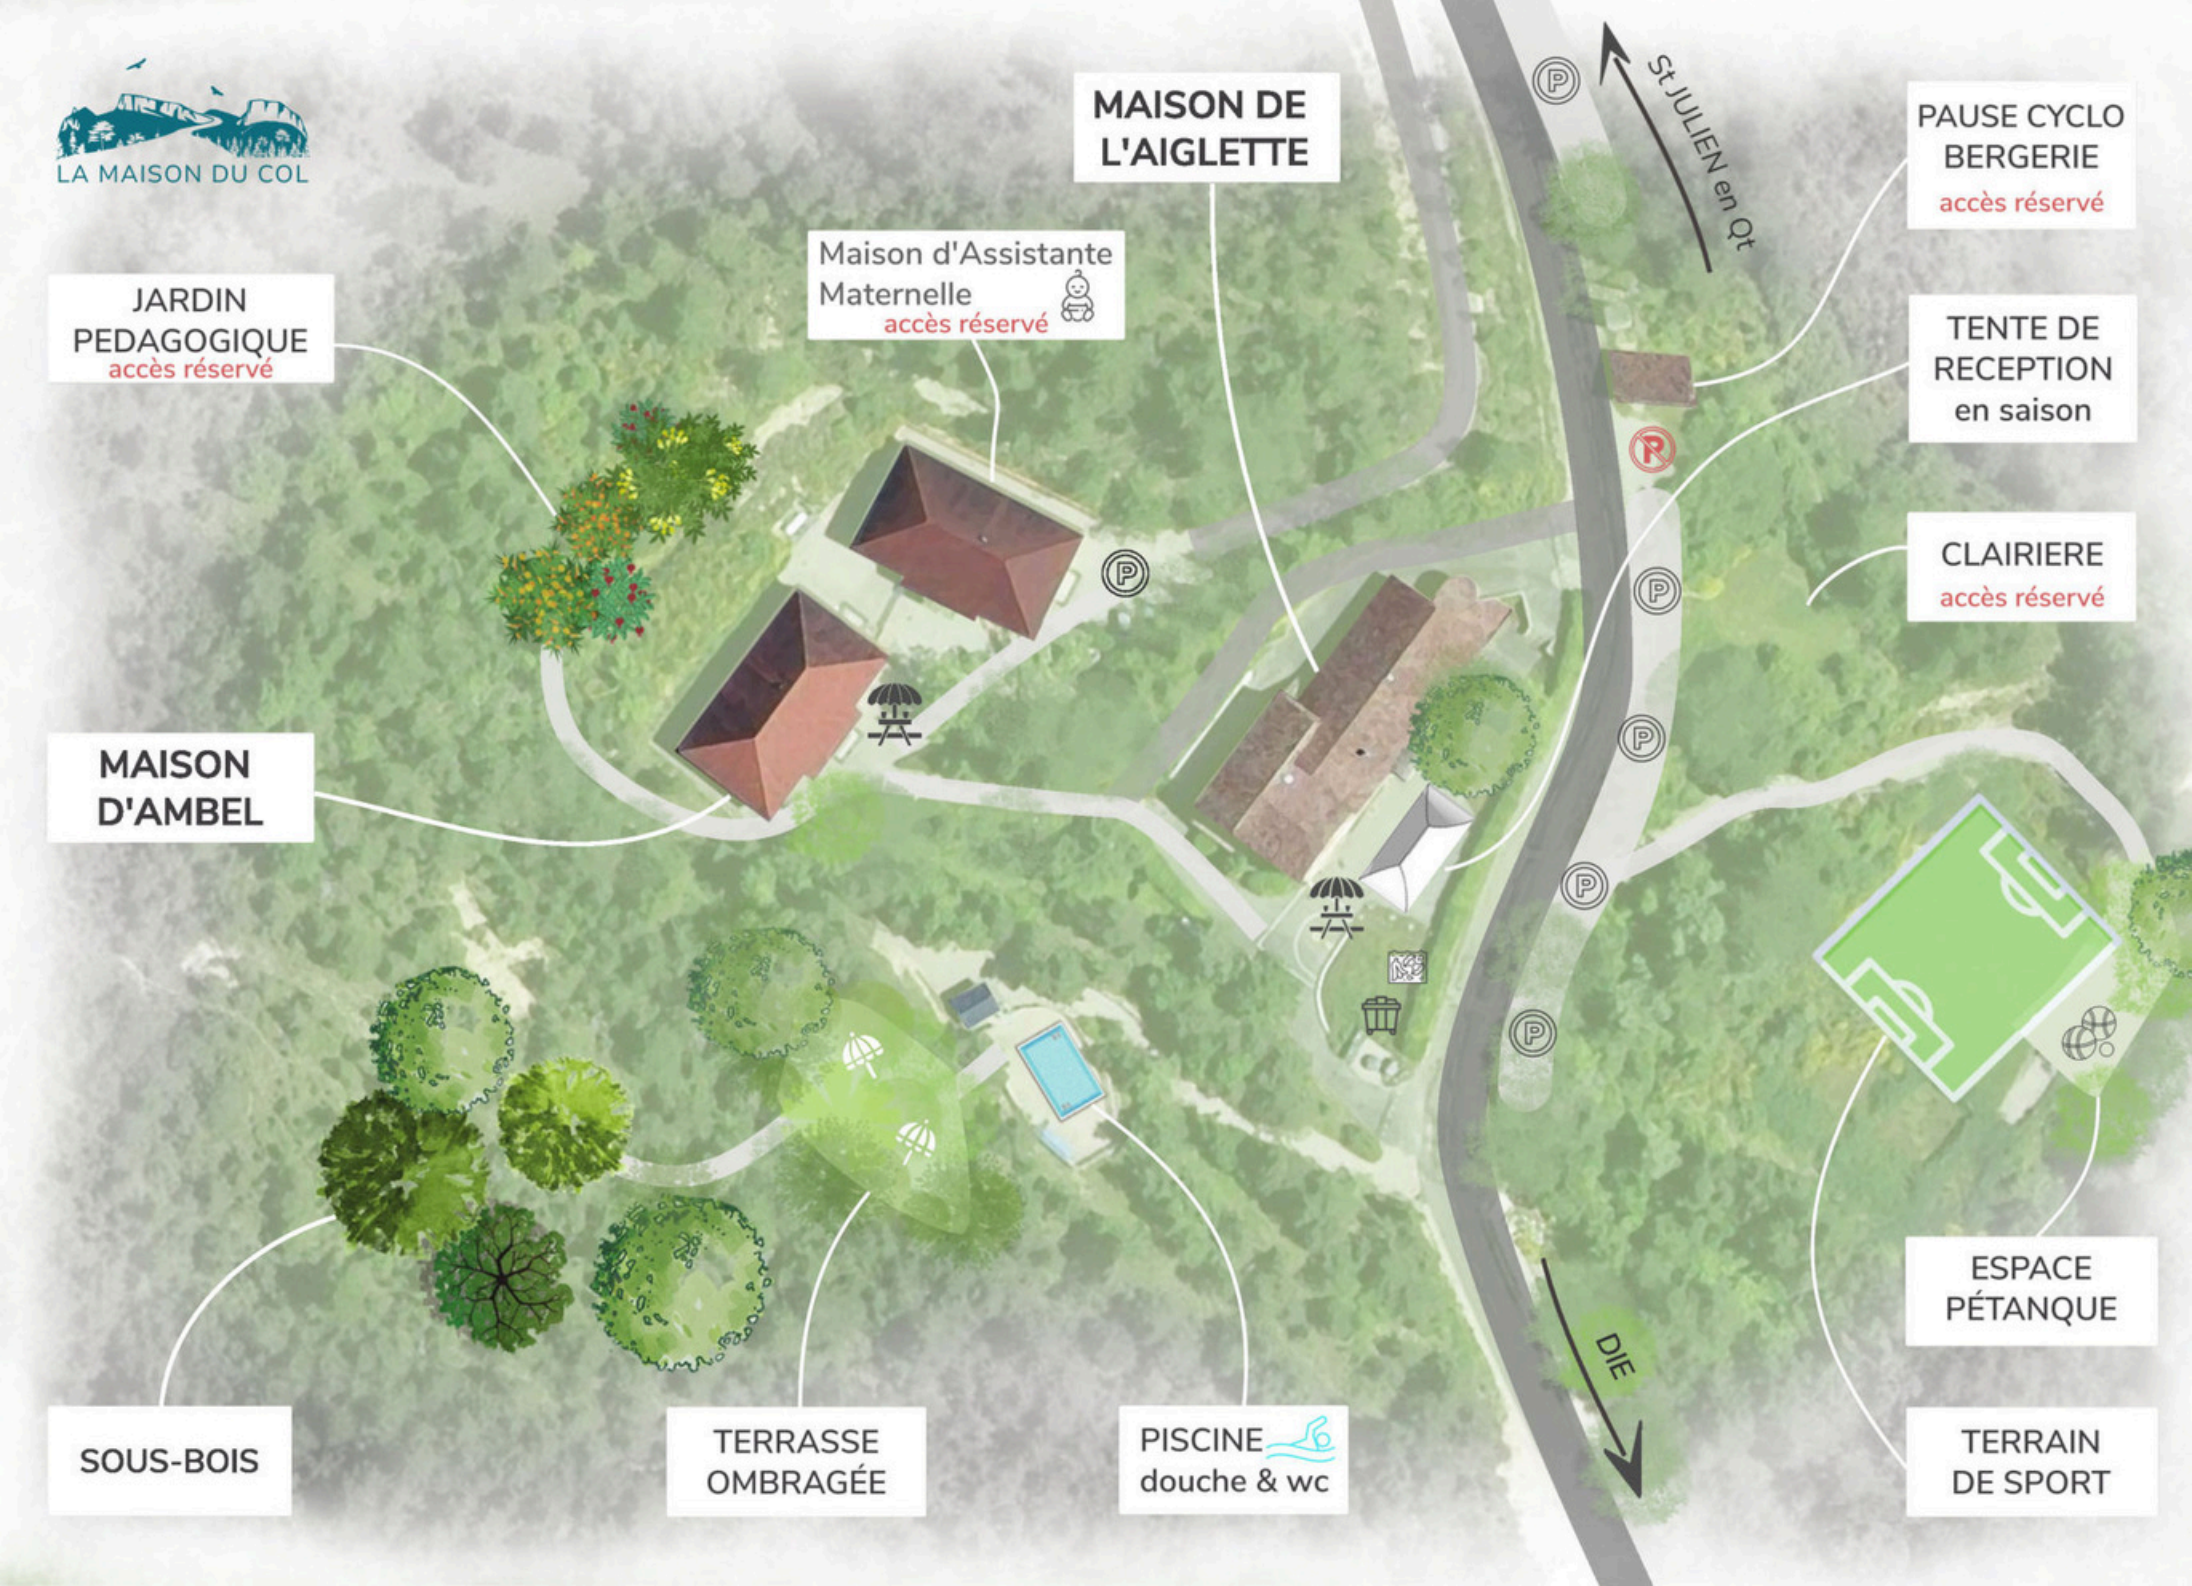

# MAISON DE L'AIGLETTE - PLANS




LA MAISON  
DU COL 



# MAISON DE L'AIGLETTE - PLAN 1/3


## PLAN DU REZ de CHAUSSEE

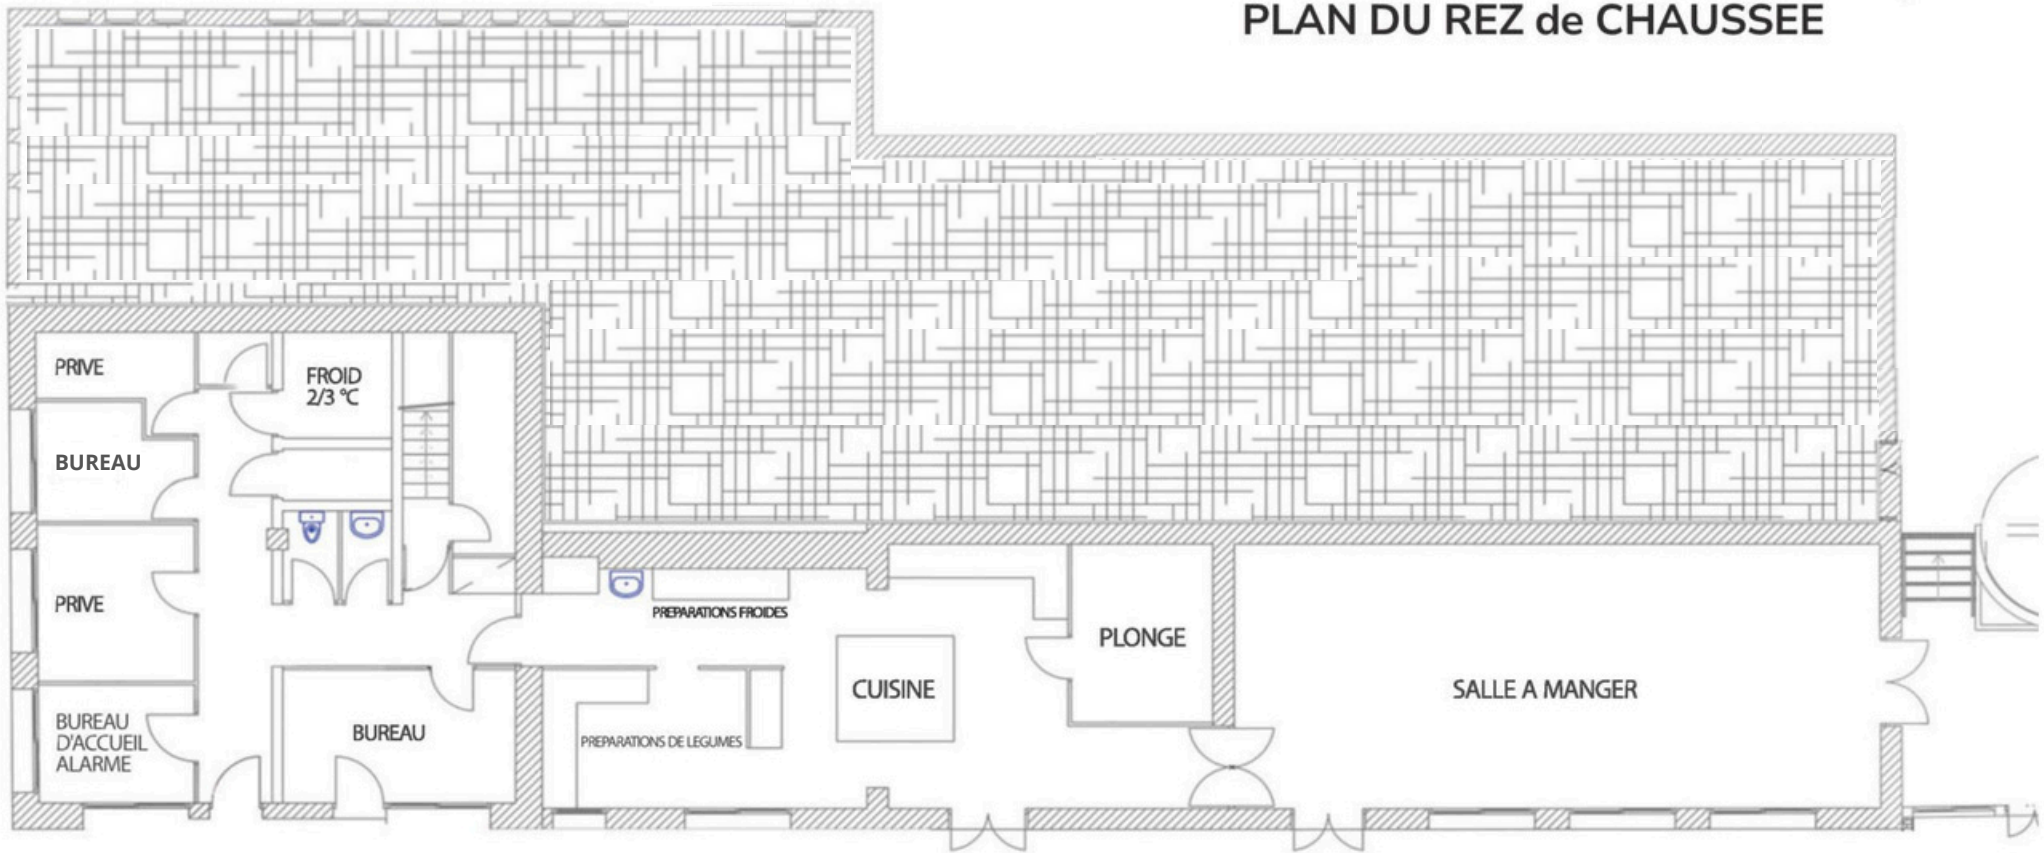



# MAISON DE L'AIGLETTE - PLAN 2/3

## PLAN DU 1er ETAGE

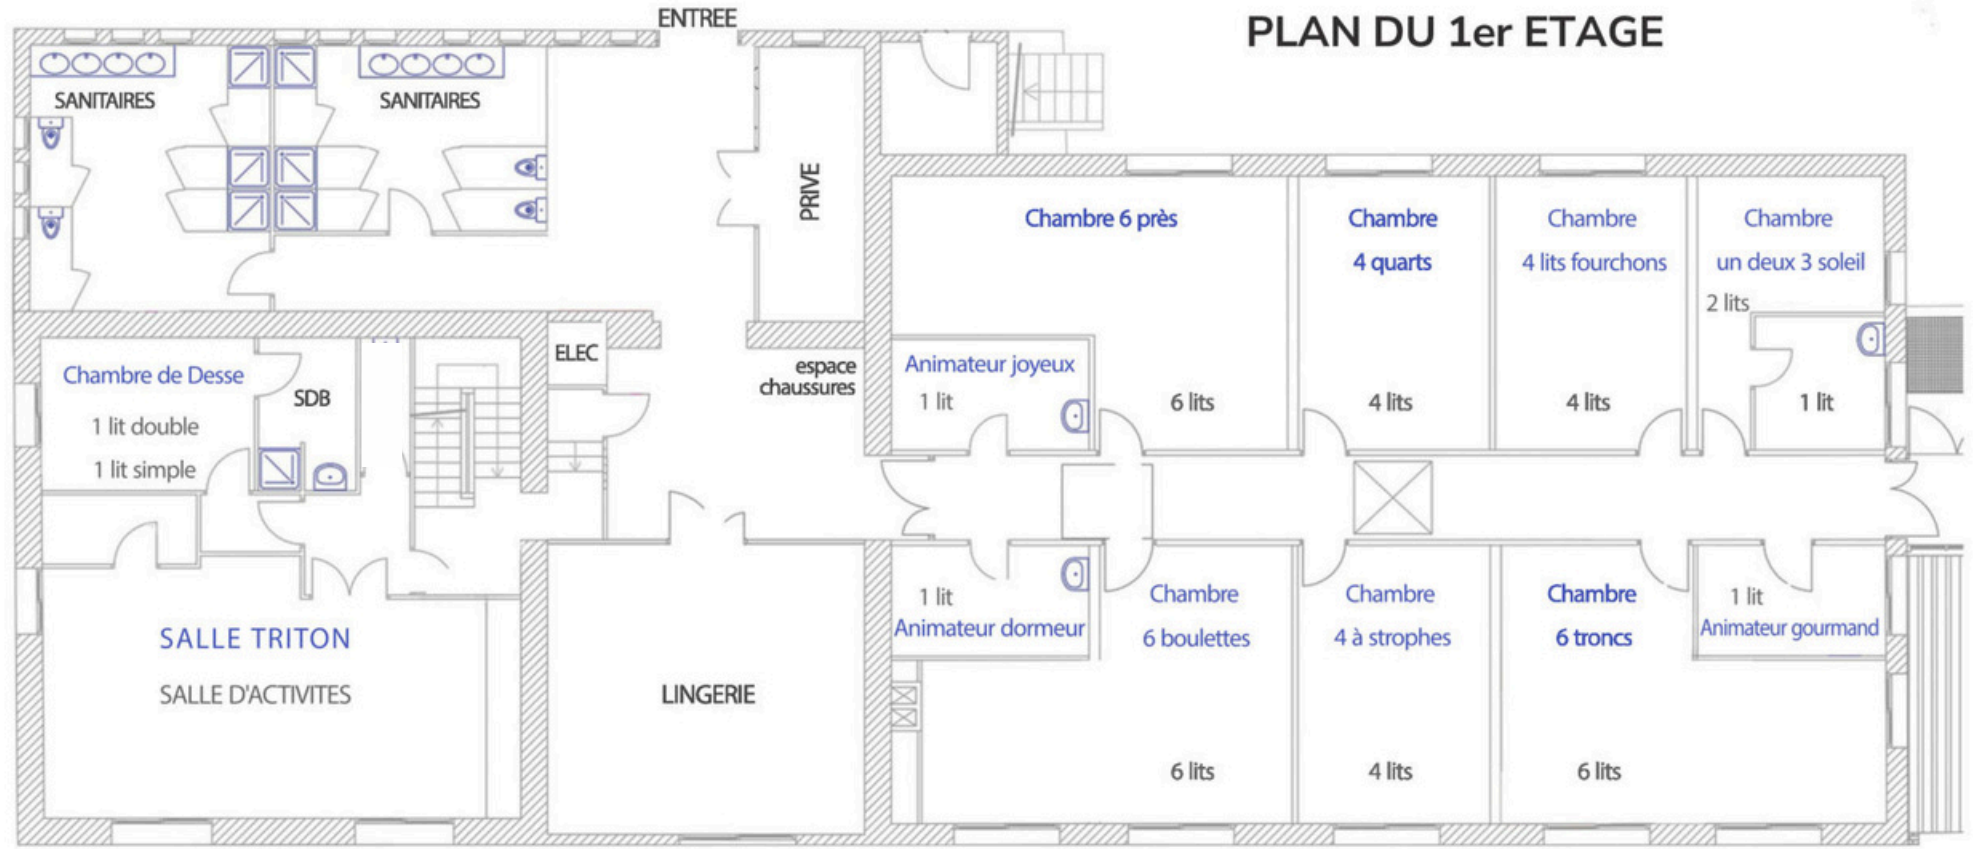



MAISON DE L'AIGLETTE - PLAN 3/3

PLAN DU 2eme ETAGE

